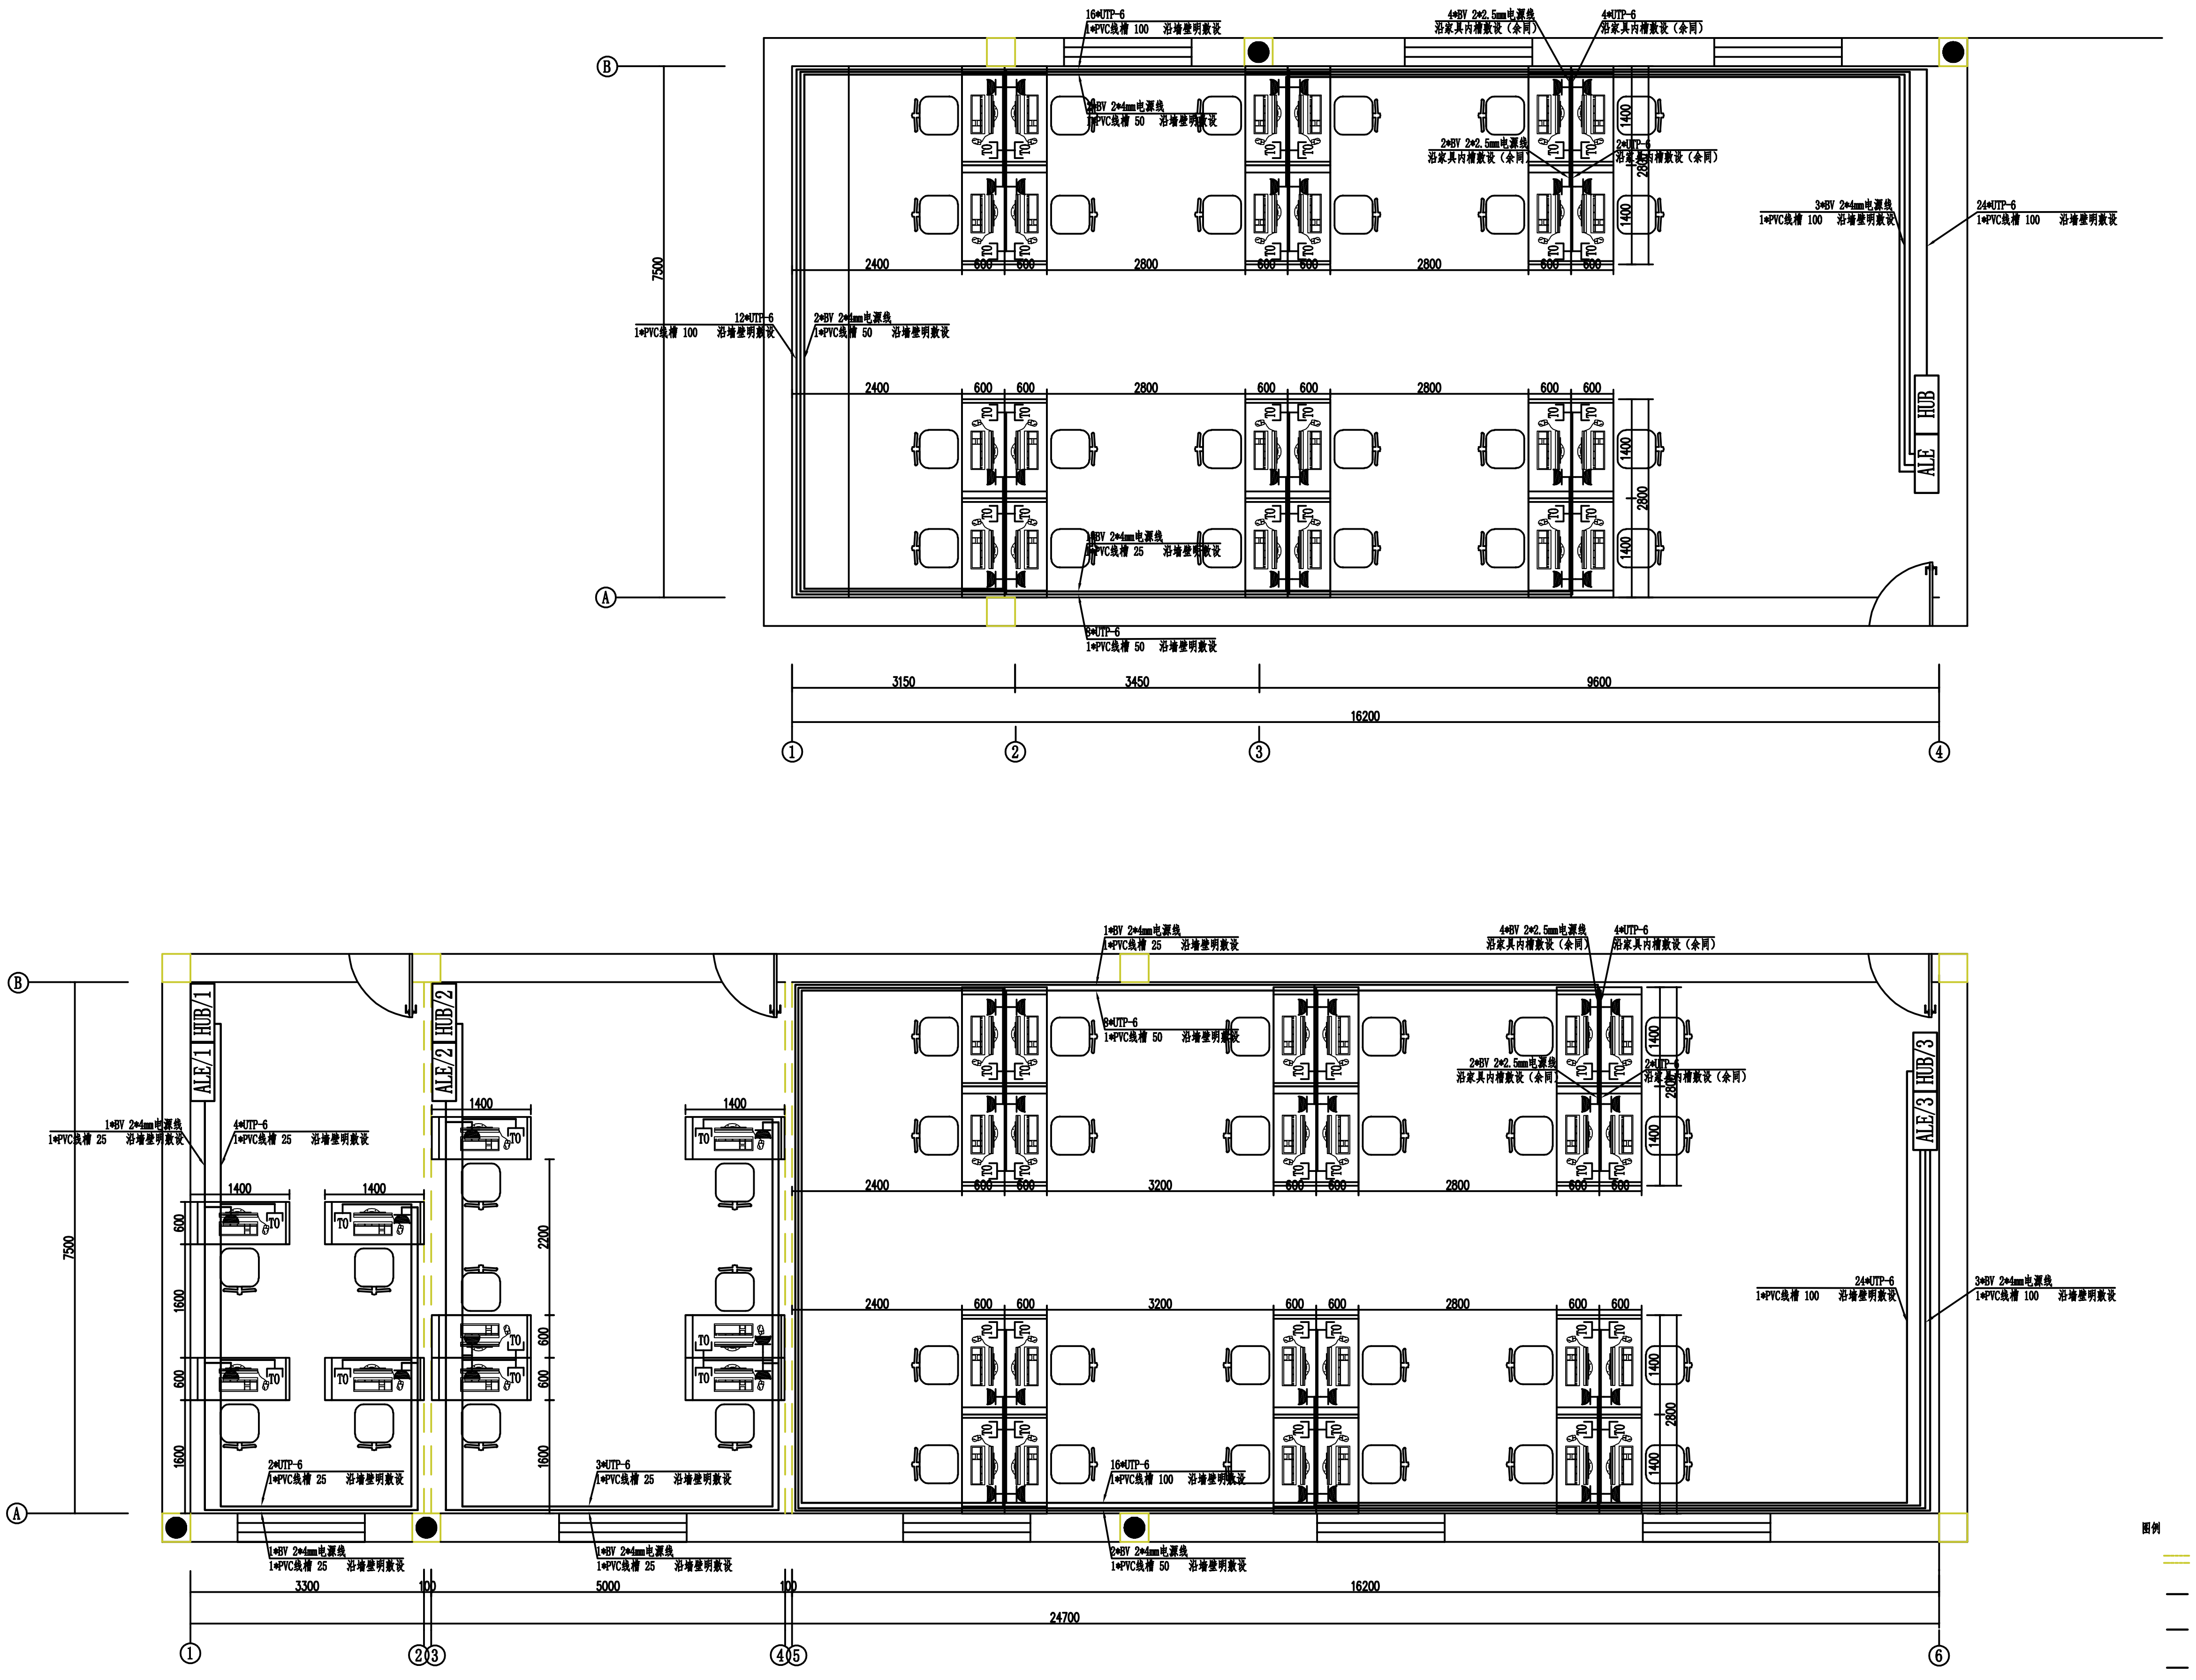
A
B
7500
①
②
③
④
3150
3450
9600
16200
2400
2800
3200
600
1400
ALE
HUB
ALE/1
HUB/1
ALE/2
HUB/2
ALE/3
HUB/3
TO
16*UTP-6
1*PVC线槽 100 沿墙壁明敷设
12*UTP-6
1*PVC线槽 100 沿墙壁明敷设
2*BV 2*4mm电源线
1*PVC线槽 50 沿墙壁明敷设
4*BV 2*2.5mm电源线
沿家具内槽敷设（余同）
4*UTP-6
沿家具内槽敷设（余同）
2*BV 2*2.5mm电源线
沿家具内槽敷设（余同）
2*UTP-6
沿家具内槽敷设（余同）
3*BV 2*4mm电源线
1*PVC线槽 100 沿墙壁明敷设
24*UTP-6
1*PVC线槽 100 沿墙壁明敷设
1*BV 2*4mm电源线
1*PVC线槽 25 沿墙壁明敷设
8*UTP-6
1*PVC线槽 50 沿墙壁明敷设
4*UTP-6
1*PVC线槽 25 沿墙壁明敷设
2*UTP-6
1*PVC线槽 25 沿墙壁明敷设
3*UTP-6
1*PVC线槽 25 沿墙壁明敷设
16*UTP-6
1*PVC线槽 100 沿墙壁明敷设
2*BV 2*4mm电源线
1*PVC线槽 50 沿墙壁明敷设
1600
2200
3300
100
5000
24700
⑤
⑥

施工平面图 1:4000

图例

- ▨ 房间内部隔断墙
- — 分支电源线 BV 2*2.5mm
- — 主干电源线 BV 2*4mm
- — UTP-6 室内六类网线
- 明装单相五孔插座 10A
- TO 明装单网络模块插座
- ALE/* 动力配电箱 *代表编号
- HUB/* 网络交换机 *代表编号

规 划	
总 图	
建 筑	
结 构	
给 排 水	
电 气	
暖 通	
道 桥	
园 林	

项目负责人		
专业负责人		
设 计		
校 对		
审 核		
审 定		

建设单位

工程名称

图 名
施工平面图

图 别	施工图	图 号	01
版 次	V1.0	日 期	2023.03

工程设计文件专用章

注册师盖章

盖章有效 不得复制